


ENKI


140 rue Robert Koch

34086 MONTPELLIER Cedex 4

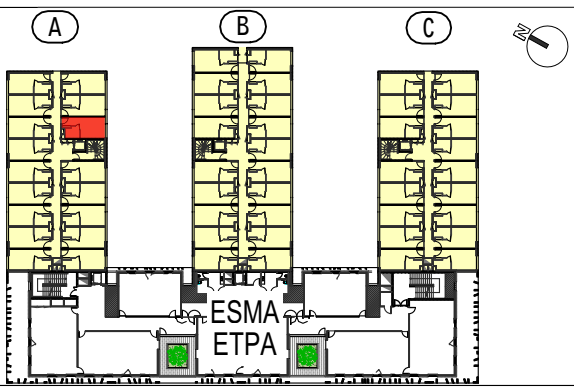

Résidence
ARTEMISIA 3

Route de Narbonne - RD813
ZAC de Pont de Bois
31320 AUZEVILLE-TOLOSANE

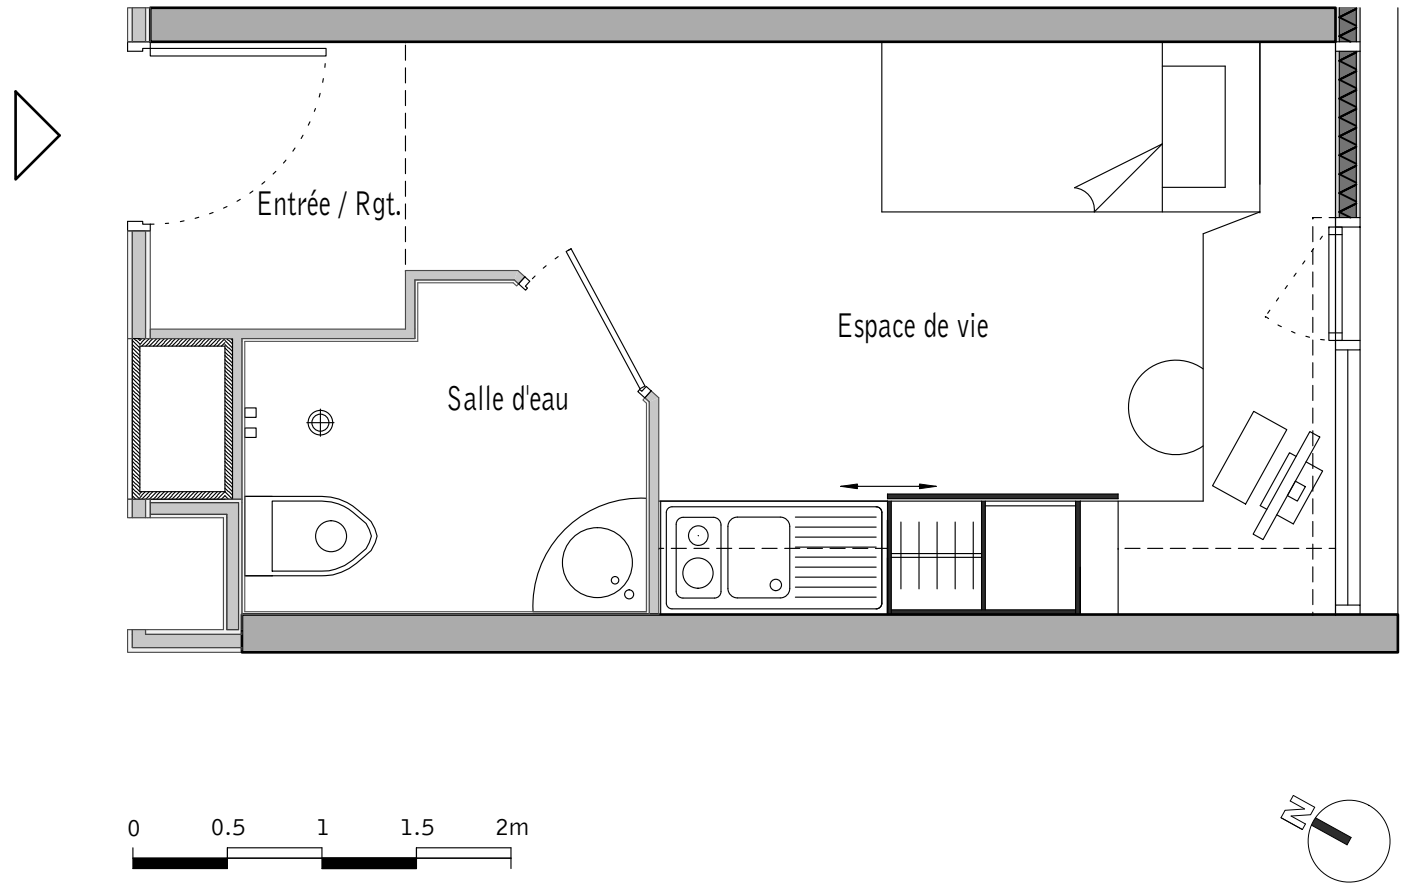

BATIMENT	NIVEAU
A	R+3
TYPE	LOGEMENT
St	301

Tableau de surfaces	
Pièces	Surfaces
Entrée	3.92
Espace de vie	10.85
Salle d'eau	3.24
Totale habitable	18.01

Le mobilier est indiqué à caractère d'ambiance et non à titre contractuel. La disposition de l'aménagement est susceptible de modification.

Les côtes, les surfaces ainsi que la position des éléments techniques sont données sous réserve des impératifs de construction et de tolérance d'exécution. De ce fait, les indications portées sur le plan ne sont qu'approximative.

Date : 10 juin 2011